


Карта градостроительного зонирования территории села Аймаки с отображением зон с особыми условиями использования территории

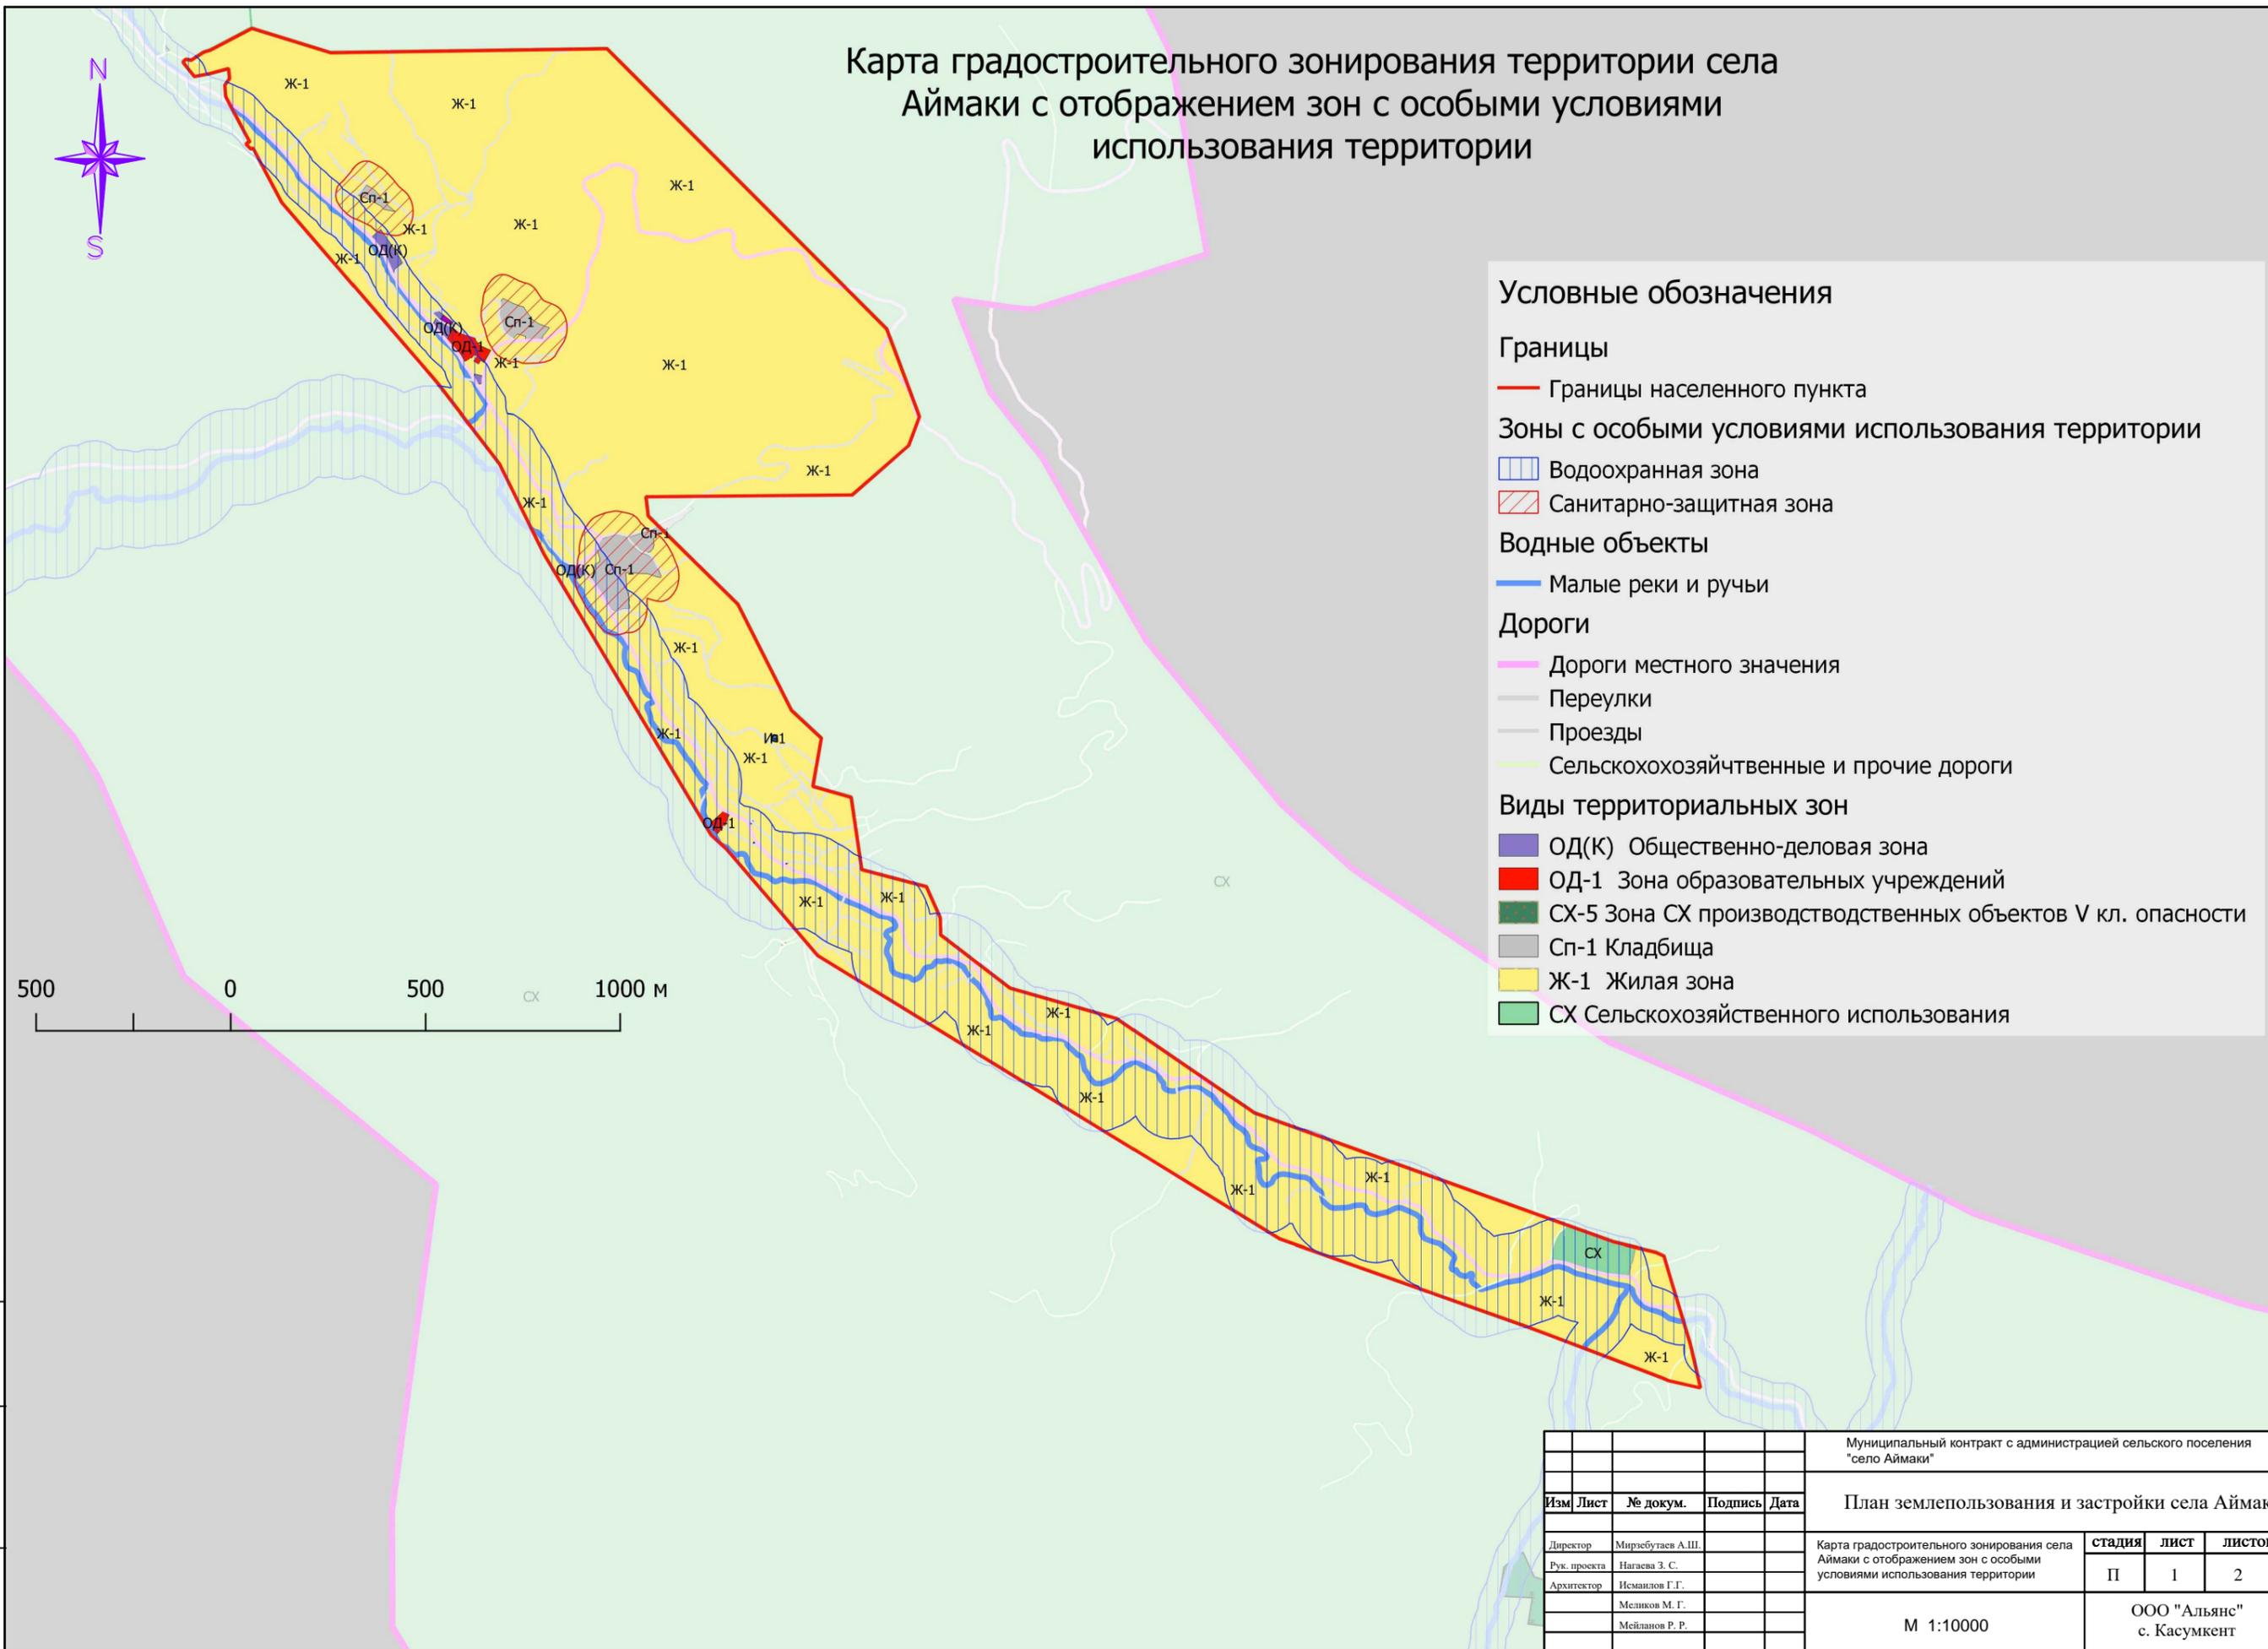

Условные обозначения

Границы

- Границы населенного пункта

Зоны с особыми условиями использования территории

- ▨ Водоохранная зона
- ▨ Санитарно-защитная зона

Водные объекты

- Малые реки и ручьи

Дороги

- Дороги местного значения
- Переулки
- Проезды
- Сельскохозяйственные и прочие дороги

Виды территориальных зон

- ▨ ОД(К) Общественно-деловая зона
- ▨ ОД-1 Зона образовательных учреждений
- ▨ СХ-5 Зона СХ производственных объектов V кл. опасности
- ▨ Сп-1 Кладбища
- ▨ Ж-1 Жилая зона
- ▨ СХ Сельскохозяйственного использования



Инф. N подл. Подпись и дата Взам. инф. N

					Муниципальный контракт с администрацией сельского поселения "село Аймаки"			
					План землепользования и застройки села Аймаки			
Изм	Лист	№ докум.	Подпись	Дата	Карта градостроительного зонирования села Аймаки с отображением зон с особыми условиями использования территории	стадия	лист	листов
Директор	Мирзобутов А.Ш.					П	1	2
Рук. проекта	Нагасва З.С.							
Архитектор	Исмаилов Г.Г.							
	Меликов М.Г.							
	Мейданов Р.Р.							
					М 1:10000	ООО "Альянс" с. Касумкент		