


Инв. N подл.	Подпись и дата	Взам. инв. N

## Карта градостроительного зонирования территории сельского поселения "село Аймаки" с отображением зон с особыми условиями использования территории

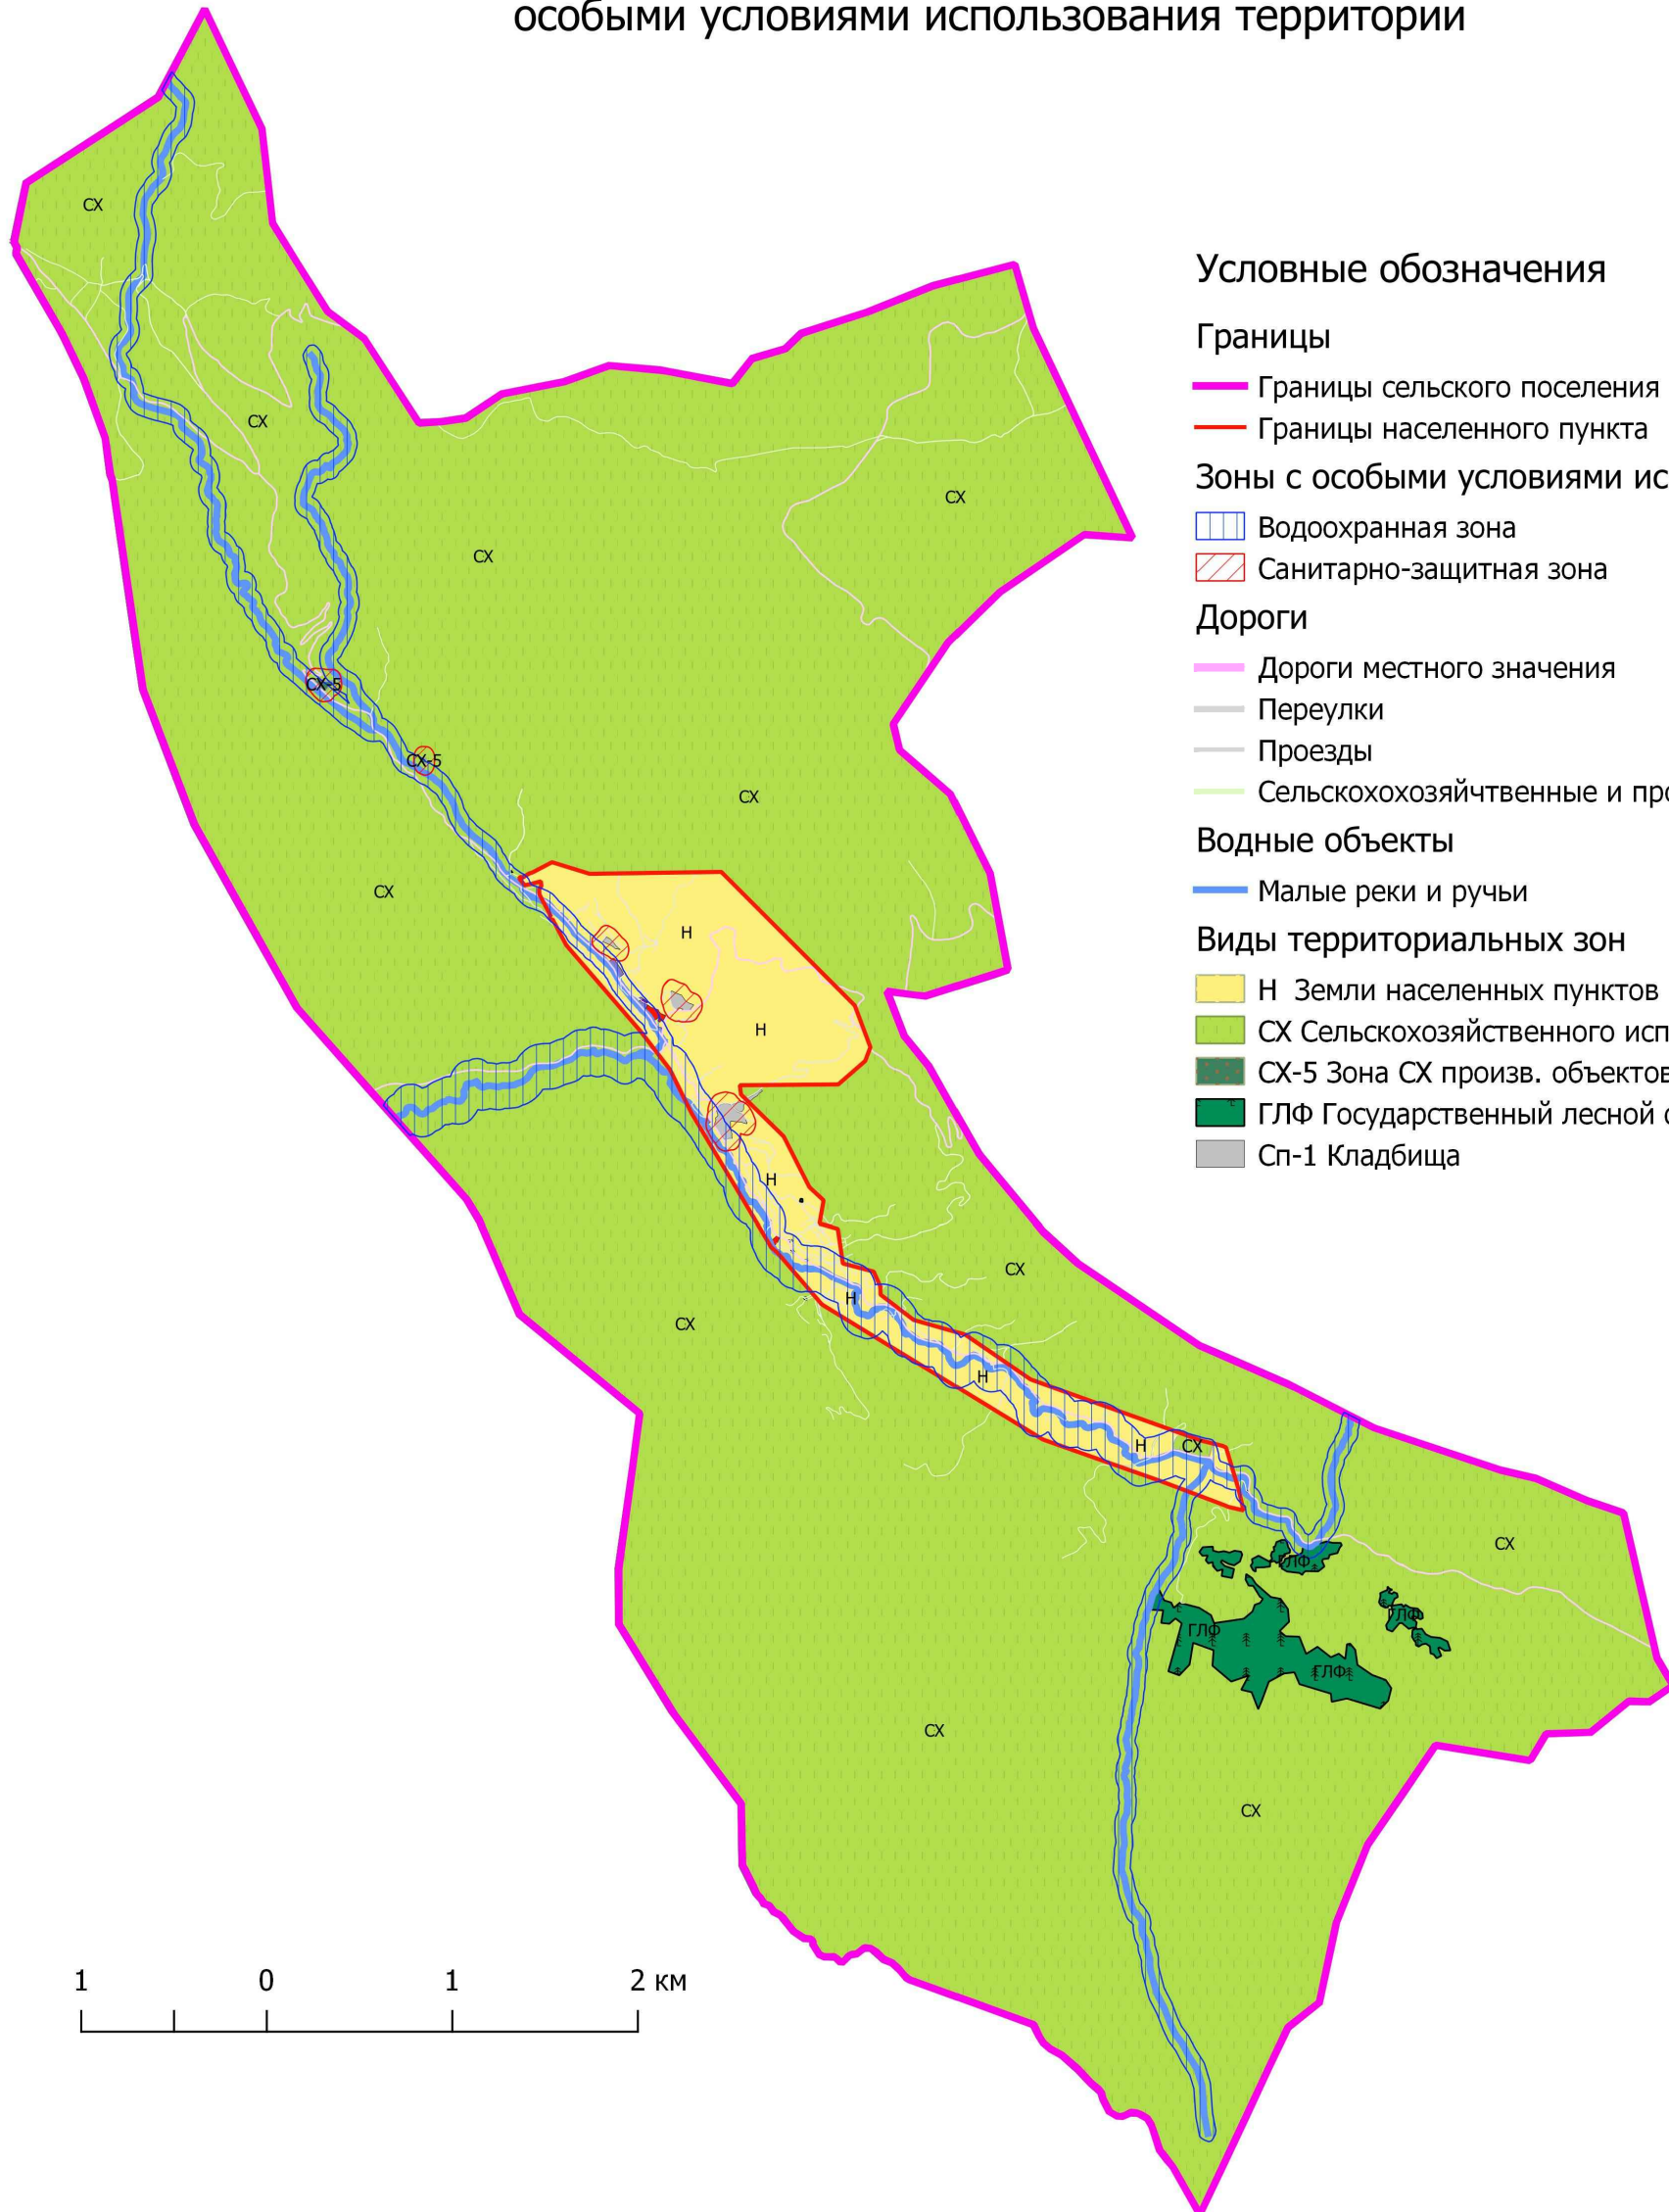

### Условные обозначения

#### Границы

- Границы сельского поселения
- Границы населенного пункта

#### Зоны с особыми условиями исп. территории

- Водоохранная зона
- Санитарно-защитная зона

#### Дороги


- Дороги местного значения
- Переулки
- Проезды
- Сельскохозяйственные и прочие дороги

#### Водные объекты

- Малые реки и ручьи

#### Виды территориальных зон

- Н Земли населенных пунктов
- СХ Сельскохозяйственного использования
- СХ-5 Зона СХ произв. объектов V кл. опасности
- ГЛФ Государственный лесной фонд
- Сп-1 Кладбища

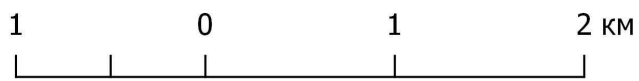

Муниципальный контракт с администрацией сельского поселения "село Аймаки"							
План землепользования и застройки сельского поселения "село Аймаки"							
Изм	Лист	№ докум.	Подпись	Дата	Карта градостроительного зонирования сельского поселения "село Аймаки" с отображением зон с особыми условиями использования территории		
Директор	Мирзобутов А.Ш.						
Рук. проекта	Нагаева З.С.						
Архитектор	Исмаилов Г.Г.						
	Меликов М.Г.						
	Мейланов Р.Р.						
					стадия	лист	листов
					П	2	2
					М 1:25000		ООО "Альянс" с. Касумкент