


Карта градостроительного зонирования территории села Дарада с отображением зон с особыми условиями использования территории

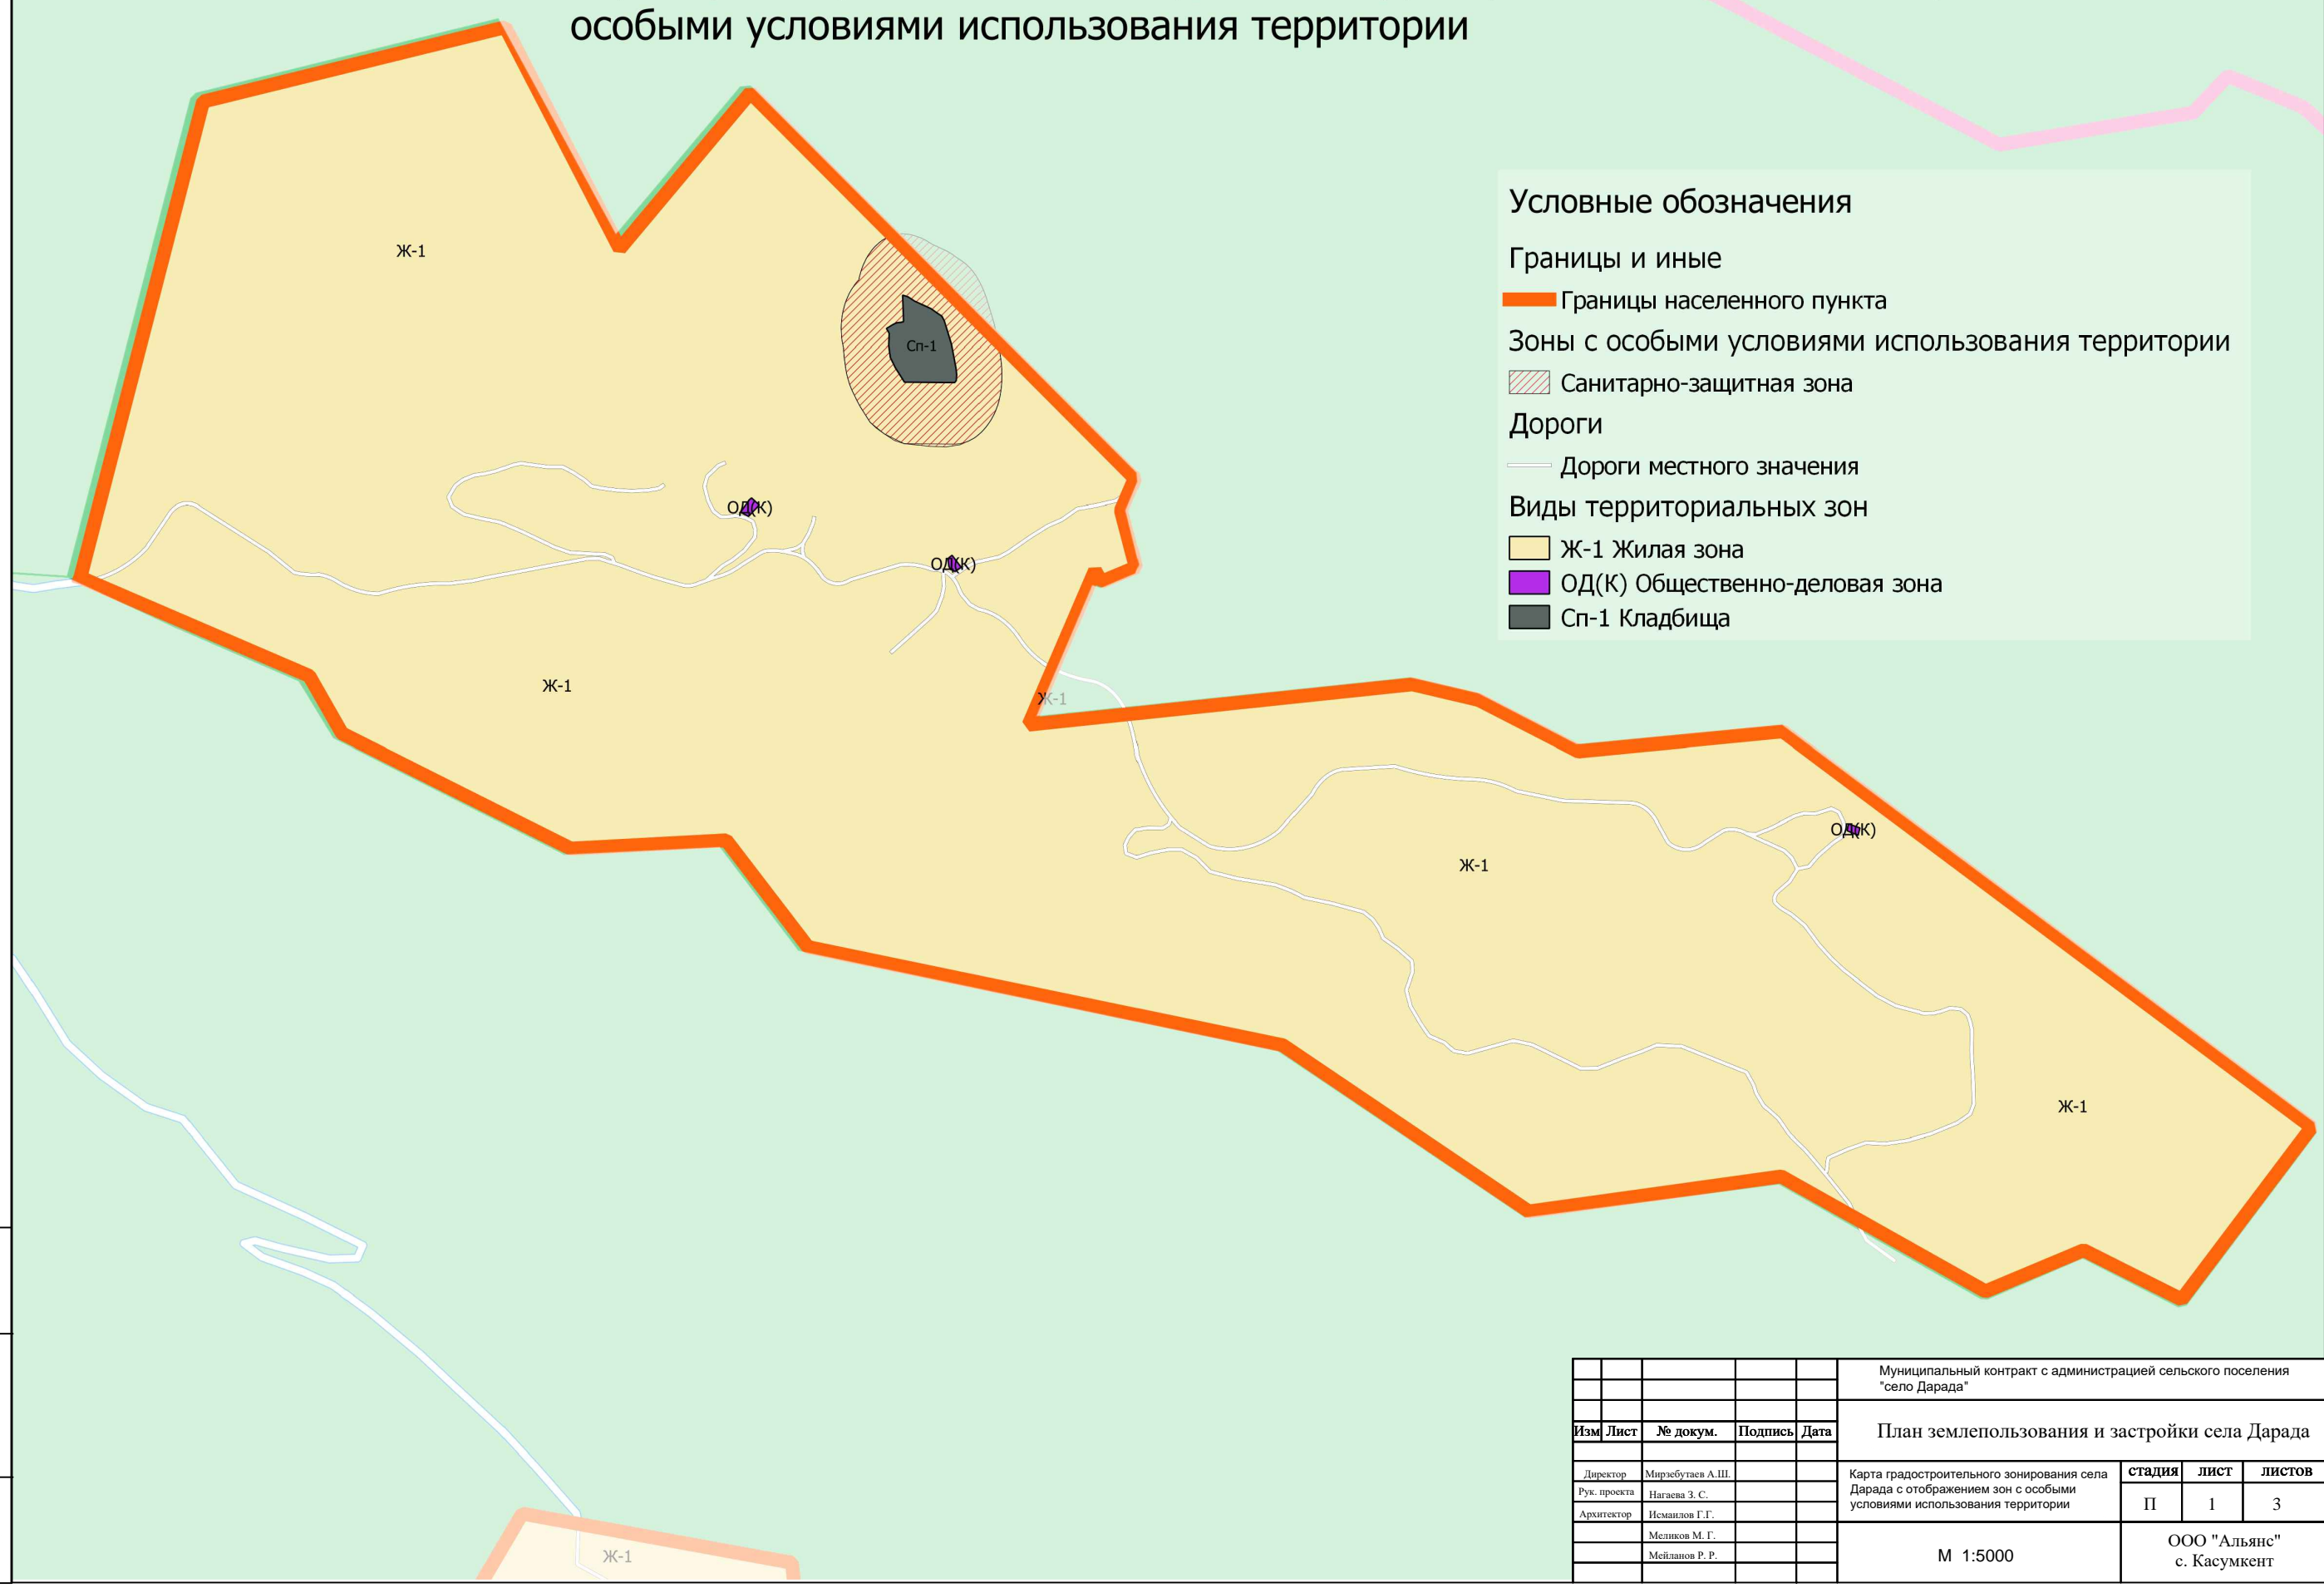

Условные обозначения

Границы и иные

Границы населенного пункта

Зоны с особыми условиями использования территории

Санитарно-защитная зона

Дороги

Дороги местного значения

Виды территориальных зон

Ж-1 Жилая зона

ОД(К) Общественно-деловая зона

Сп-1 Кладбища

Инв. N подл. Подпись и дата. Взам. инв. N

Муниципальный контракт с администрацией сельского поселения "село Дарада"						
План землепользования и застройки села Дарада						
Изм.	Лист	№ докум.	Подпись	Дата		
Директор	Мирзобутова А.Ш.				Карта градостроительного зонирования села Дарада с отображением зон с особыми условиями использования территории	
Рук. проекта	Нагаева З.С.					
Архитектор	Исмаилов Г.Г.					
			Меликов М.Г.		М 1:5000	
			Мейлинов Р.Р.			
				стадия	лист	листов
				П	1	3
				ООО "Альянс" с. Касумкент		