


Карта градостроительного зонирования территории
сельского поселения "село Маали" с отображением зон с
особыми условиями использования территории

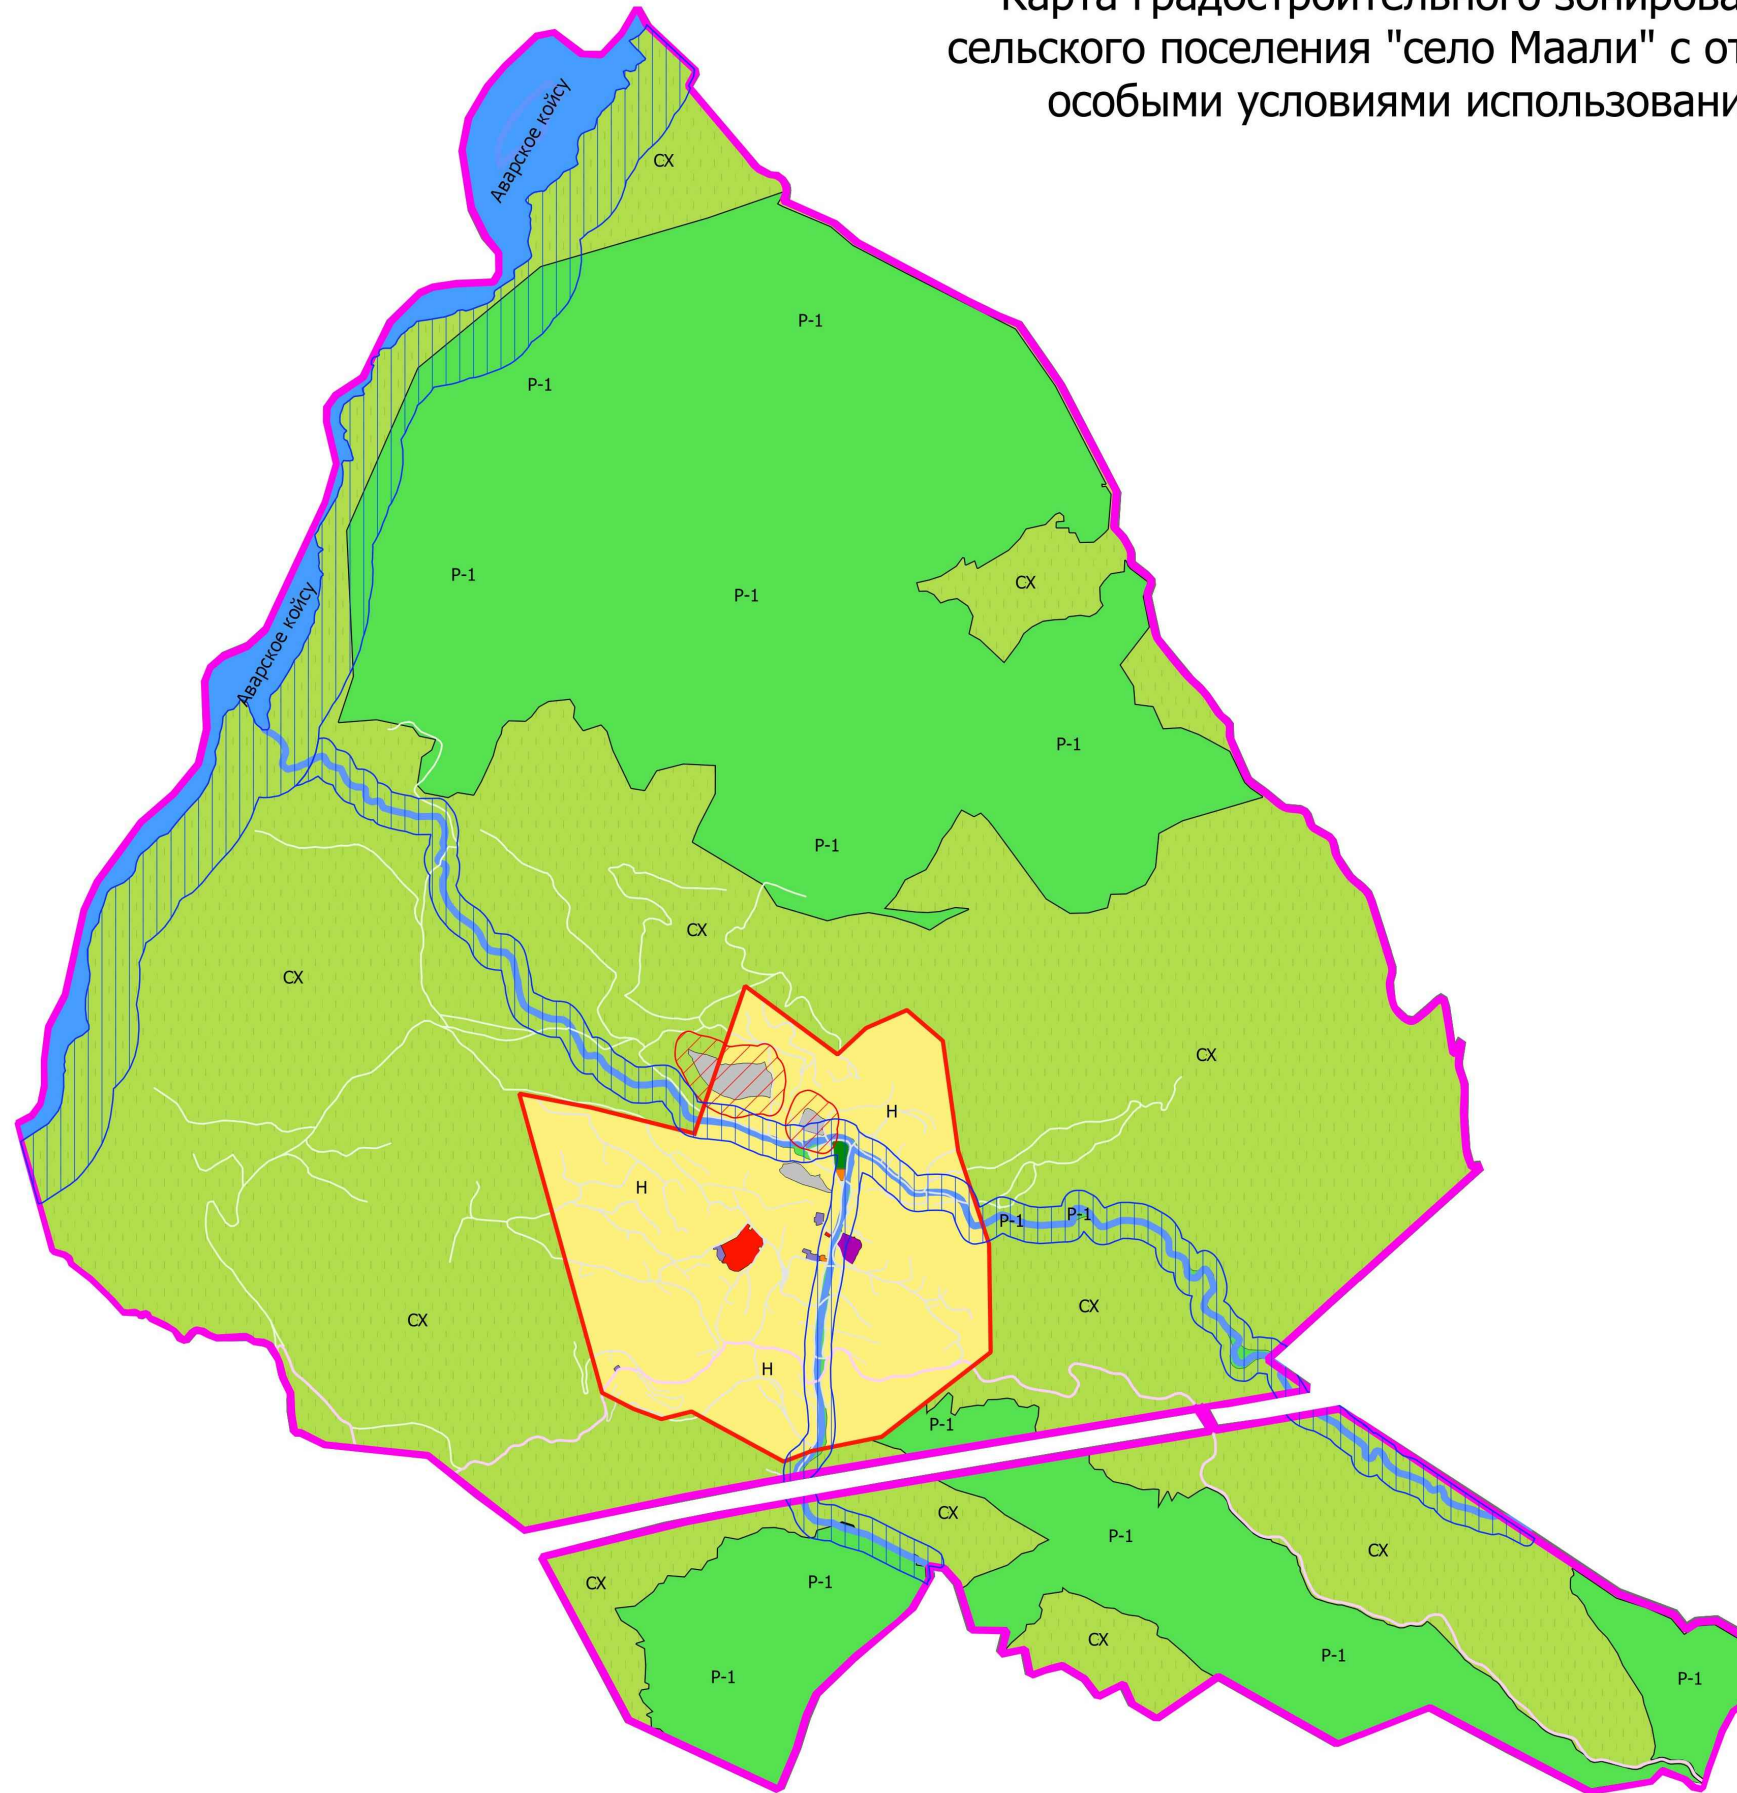

Условные обозначения

Границы

- Границы сельского поселения
- Границы населенного пункта

Зоны с особыми условиями использования территории

- Водоохранная зона
- Санитарно-защитная зона

Дороги

- Дороги местного значения
- Переулки
- Проезды
- Сельскохозяйственные и прочие дороги

Водные объекты

- Малые реки и ручьи
- Реки и иные водные объекты

Виды территориальных зон

- Н Земли населенных пунктов
- СХ Сельскохозяйственного назначения
- P-1 Зона древесно-кустарниковой растительности



Инф. N подд. | Подпись и дата | Взам. инф. N

					Муниципальный контракт с администрацией сельского поселения "село Маали"			
					План землепользования и застройки СП "село Маали"			
Изм	Лист	№ докум.	Подпись	Дата				
Директор	Мирзобутасов А.Ш.				Карта градостроительного зонирования сельского поселения "село Маали" с отображением зон с особыми условиями использования территории	стадия	лист	листов
Рук. проекта	Нагасва З.С.					П	2	2
Архитектор	Исмаилов Г.Г.							
	Меликов М.Г.							
	Мейланов Р.Р.							
					М 1:25000		ООО "Альянс" с. Касумкент	