


Карта градостроительного зонирования территории села Мурада с отображением зон с особыми условиями использования территории

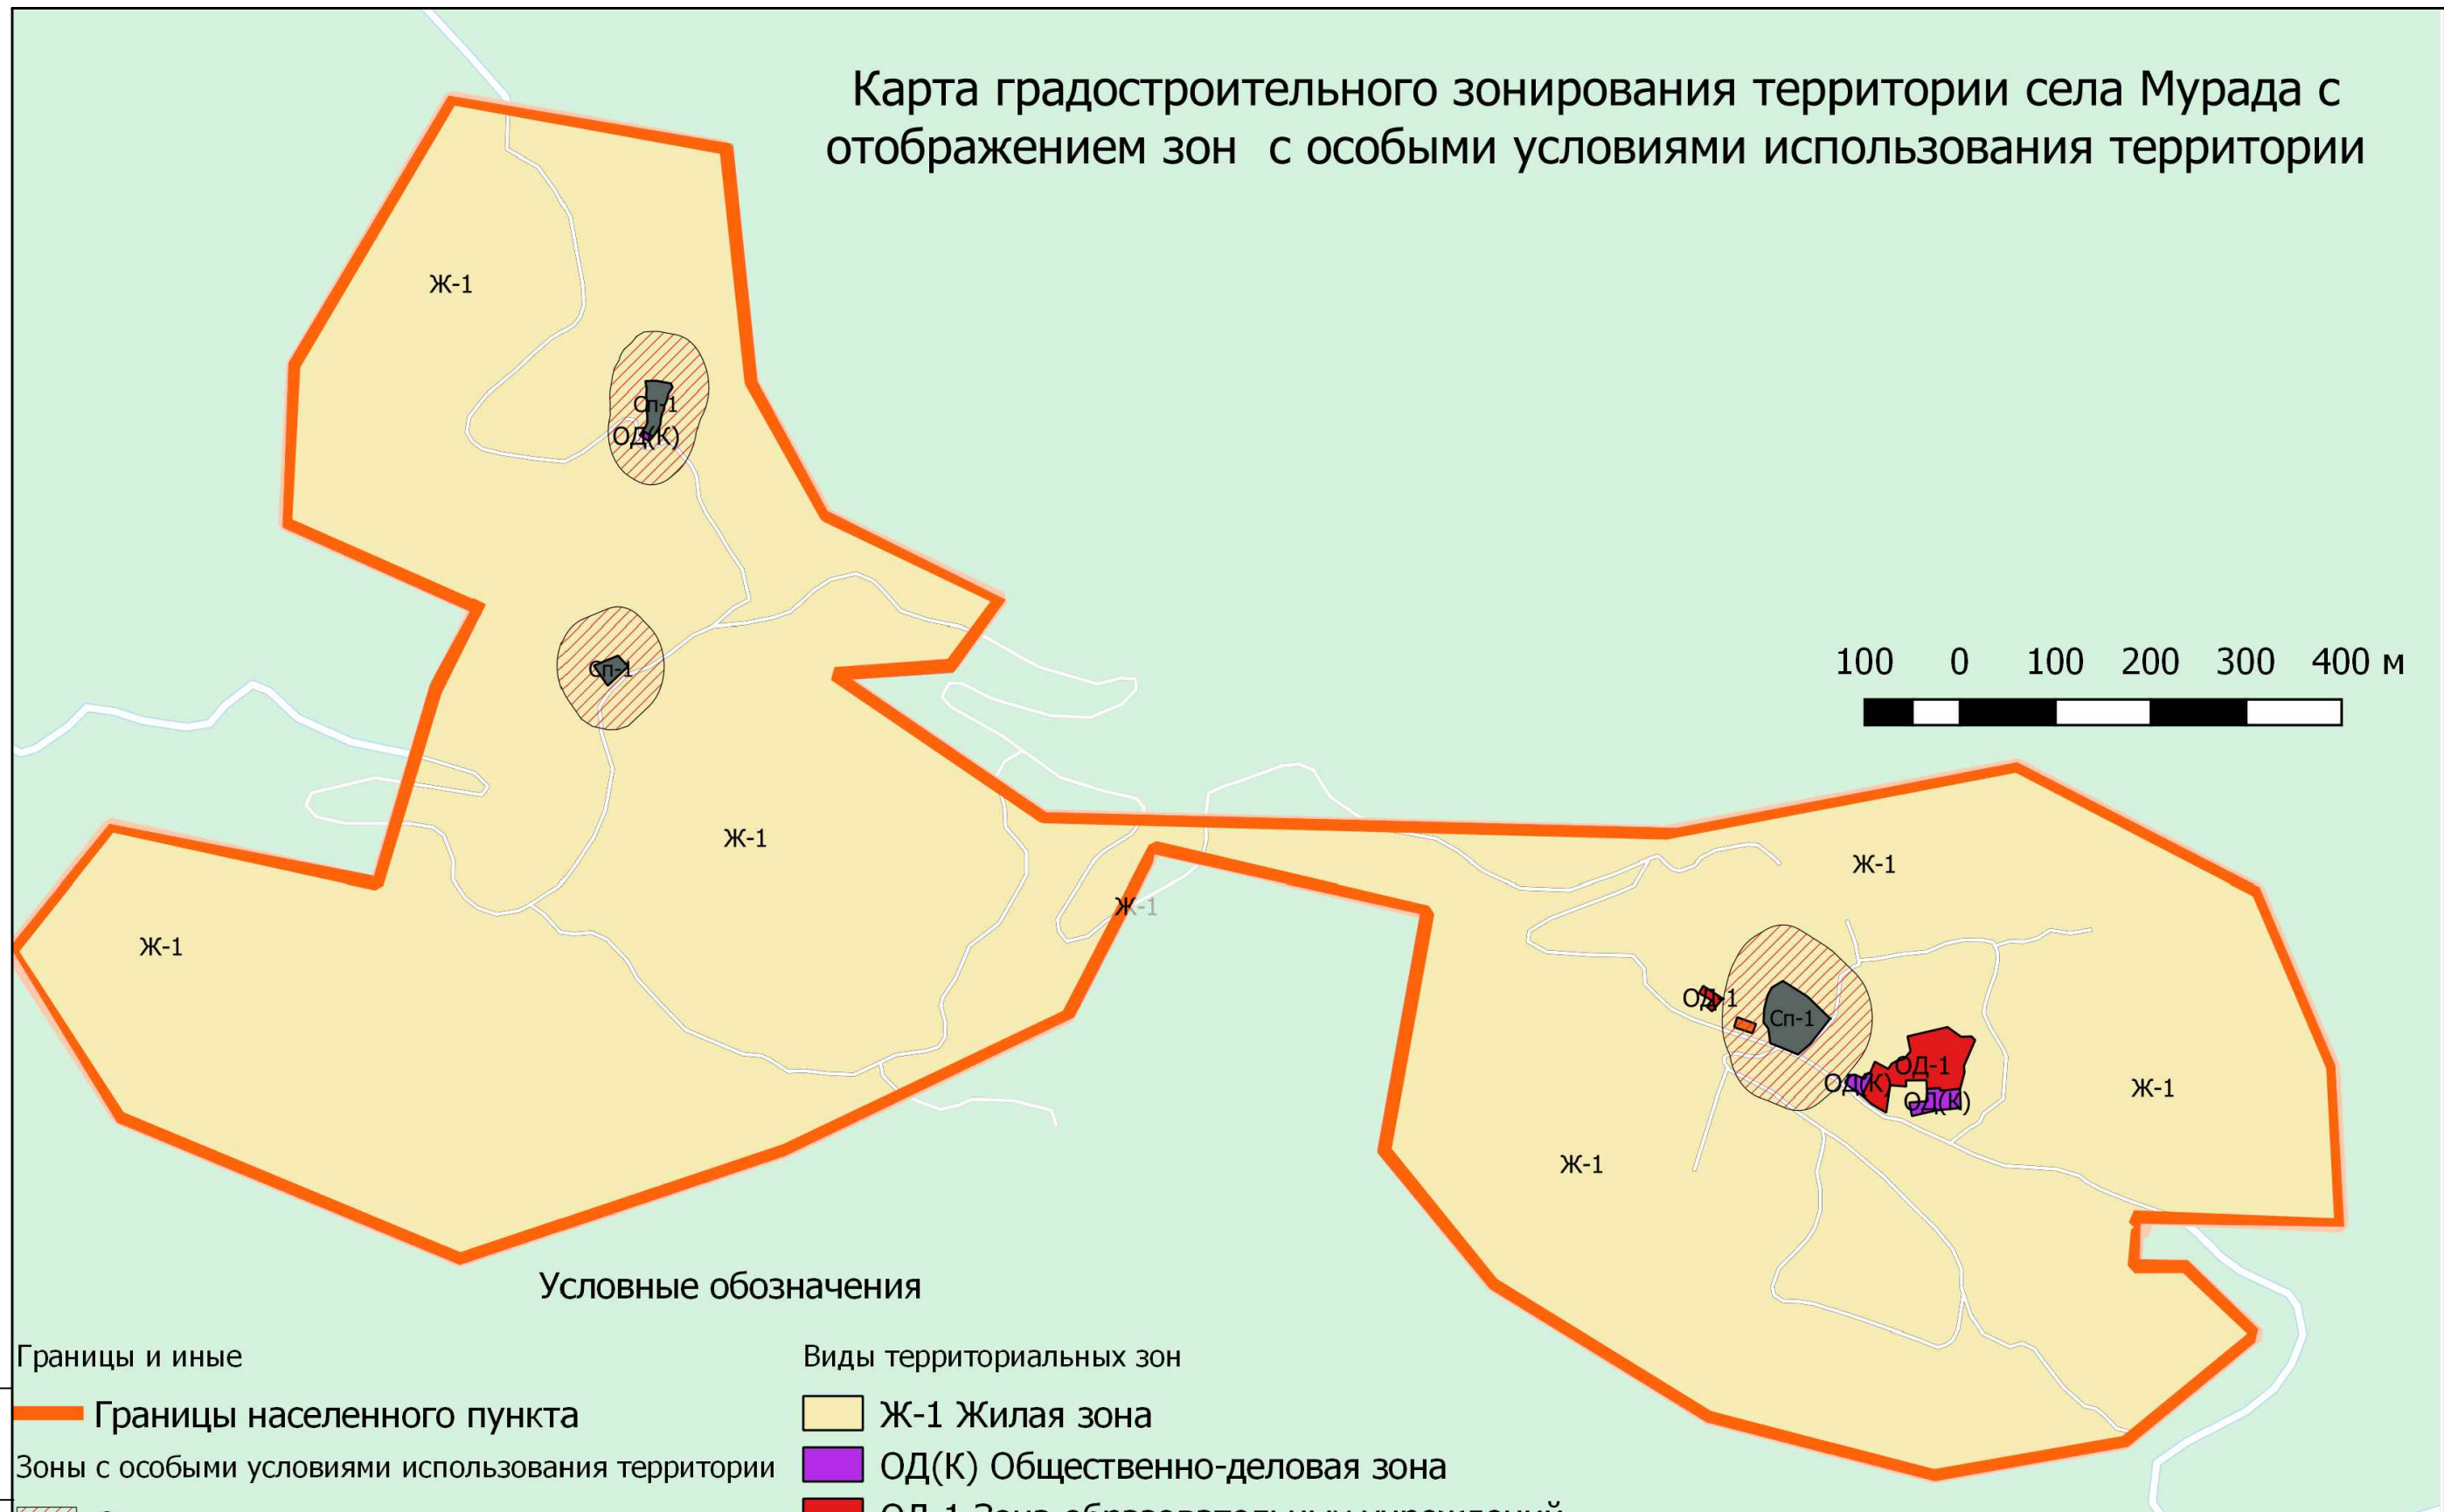

Условные обозначения

Границы и иные

— Границы населенного пункта

Зоны с особыми условиями использования территории

▨ Санитарно-защитная зона

Дороги

— Дороги местного значения

Виды территориальных зон

Ж-1 Жилая зона

ОД(К) Общественно-деловая зона

ОД-1 Зона образовательных учреждений

ОД-2 Магазины, малое предпринимательство

Сп-1 Кладбища

Инв. N подл. Подпись и дата. Взам. инв. N

					Муниципальный контракт с администрацией сельского поселения "село Мурада"			
					План землепользования и застройки села Мурада			
Изм.	Лист	№ докум.	Подпись	Дата	Карта градостроительного зонирования села Мурада с отображением зон с особыми условиями использования территории	стадия	лист	листов
Директор	Мирзобутова А.Ш.					П	2	3
Рук. проекта	Нагаева З.С.							
Архитектор	Исмаилов Г.Г.							
			Меликов М.Г.		М 1:5000	ООО "Альянс" с. Касумкент		
			Мейланов Р.Р.					