


Карта градостроительного зонирования территории сельского поселения "сельсовет Дарада-Мурадинский" с отображением зон с особыми условиями использования территории

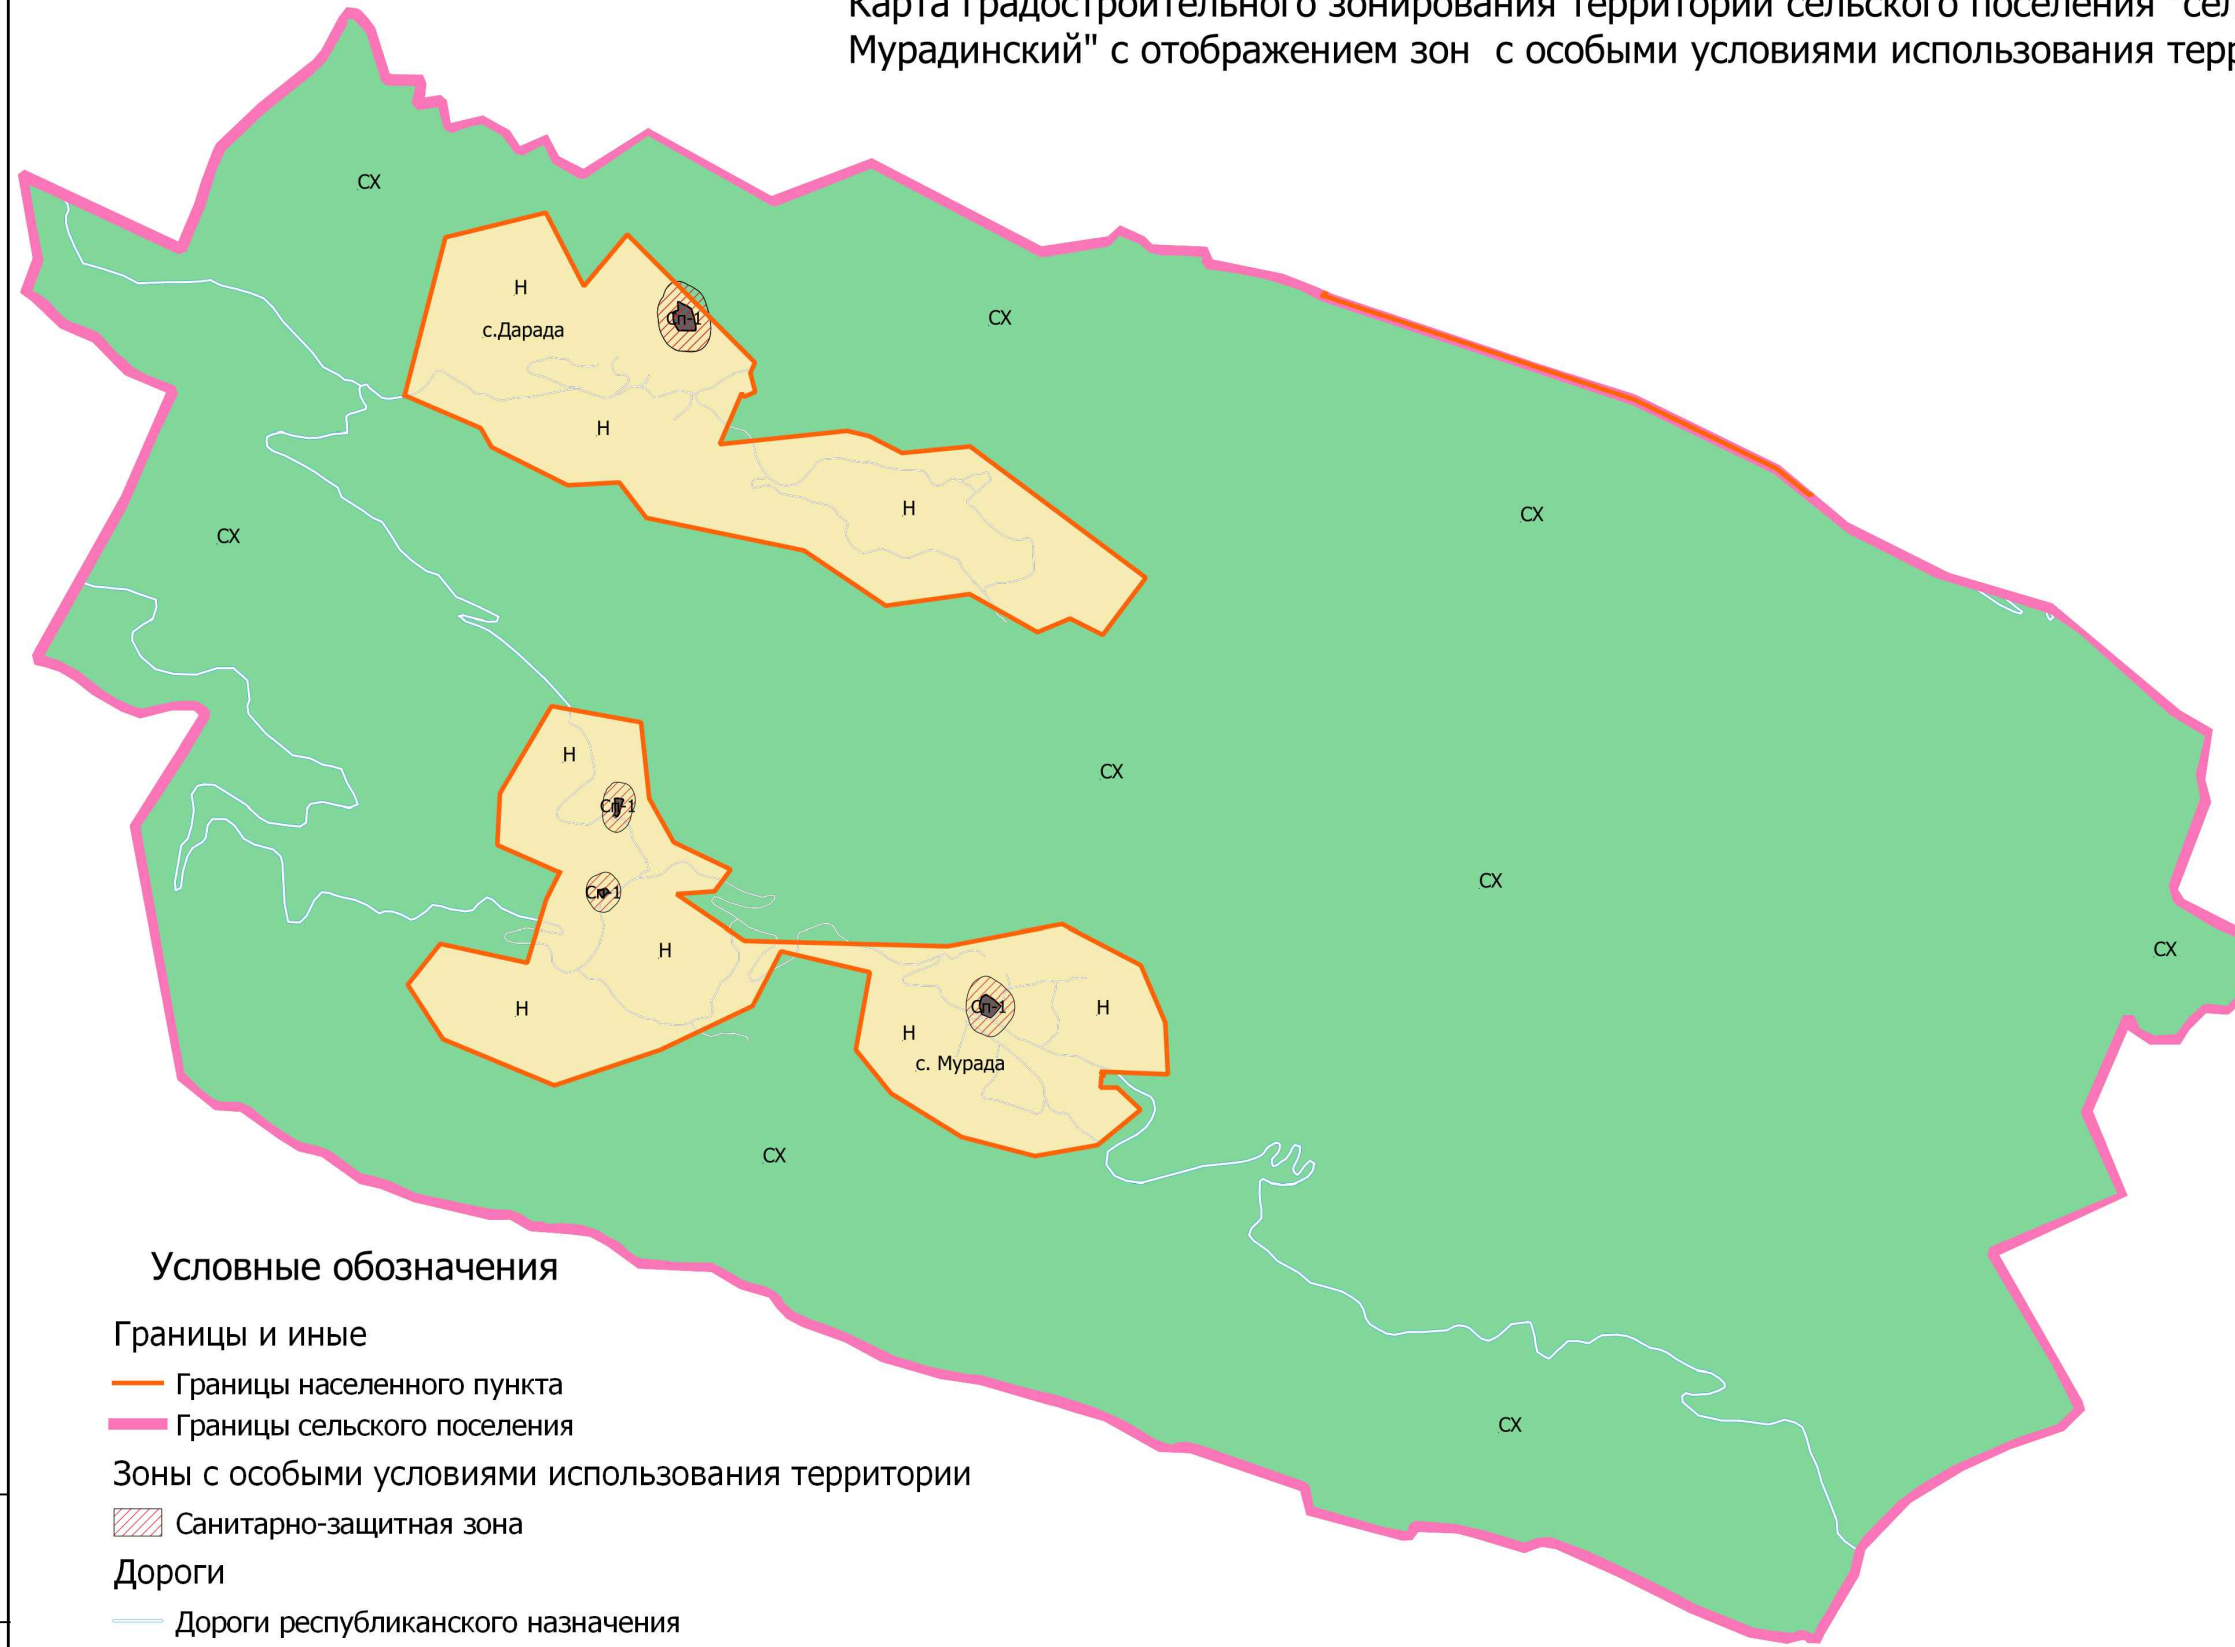

Условные обозначения

Границы и иные

- Границы населенного пункта
- Границы сельского поселения

Зоны с особыми условиями использования территории

- ▨ Санитарно-защитная зона

Дороги

- Дороги республиканского назначения
- Дороги местного значения

Виды территориальных зон

- Н Земли населенных пунктов
- СХ Сельскохозяйственного назначения
- Сп-1 Кладбища

200 0 200 400 600 800 м



Инв. N подл. Подпись и дата. Взам. инв. N

Муниципальный контракт с администрацией сельского поселения "сельсовет Дарада-Мурадинский"					
План землепользования и застройки с/п Дарада - Мурада					
Изм	Лист	№ докум.	Подпись	Дата	
Директор	Мирзобутова А.Ш.				Карта градостроительного зонирования села Дарада - Мурада с отображением зон с особыми условиями использования территории
Рук. проекта	Нагаева З.С.				
Архитектор	Исмаилов Г.Г.				
	Меликов М.Г.				стадия лист листов
	Мейланов Р.Р.				
М 1:25000					ООО "Альянс" с. Касумкент