


Карта градостроительного зонирования территории села Хварада с отображением зон с особыми условиями использования территории

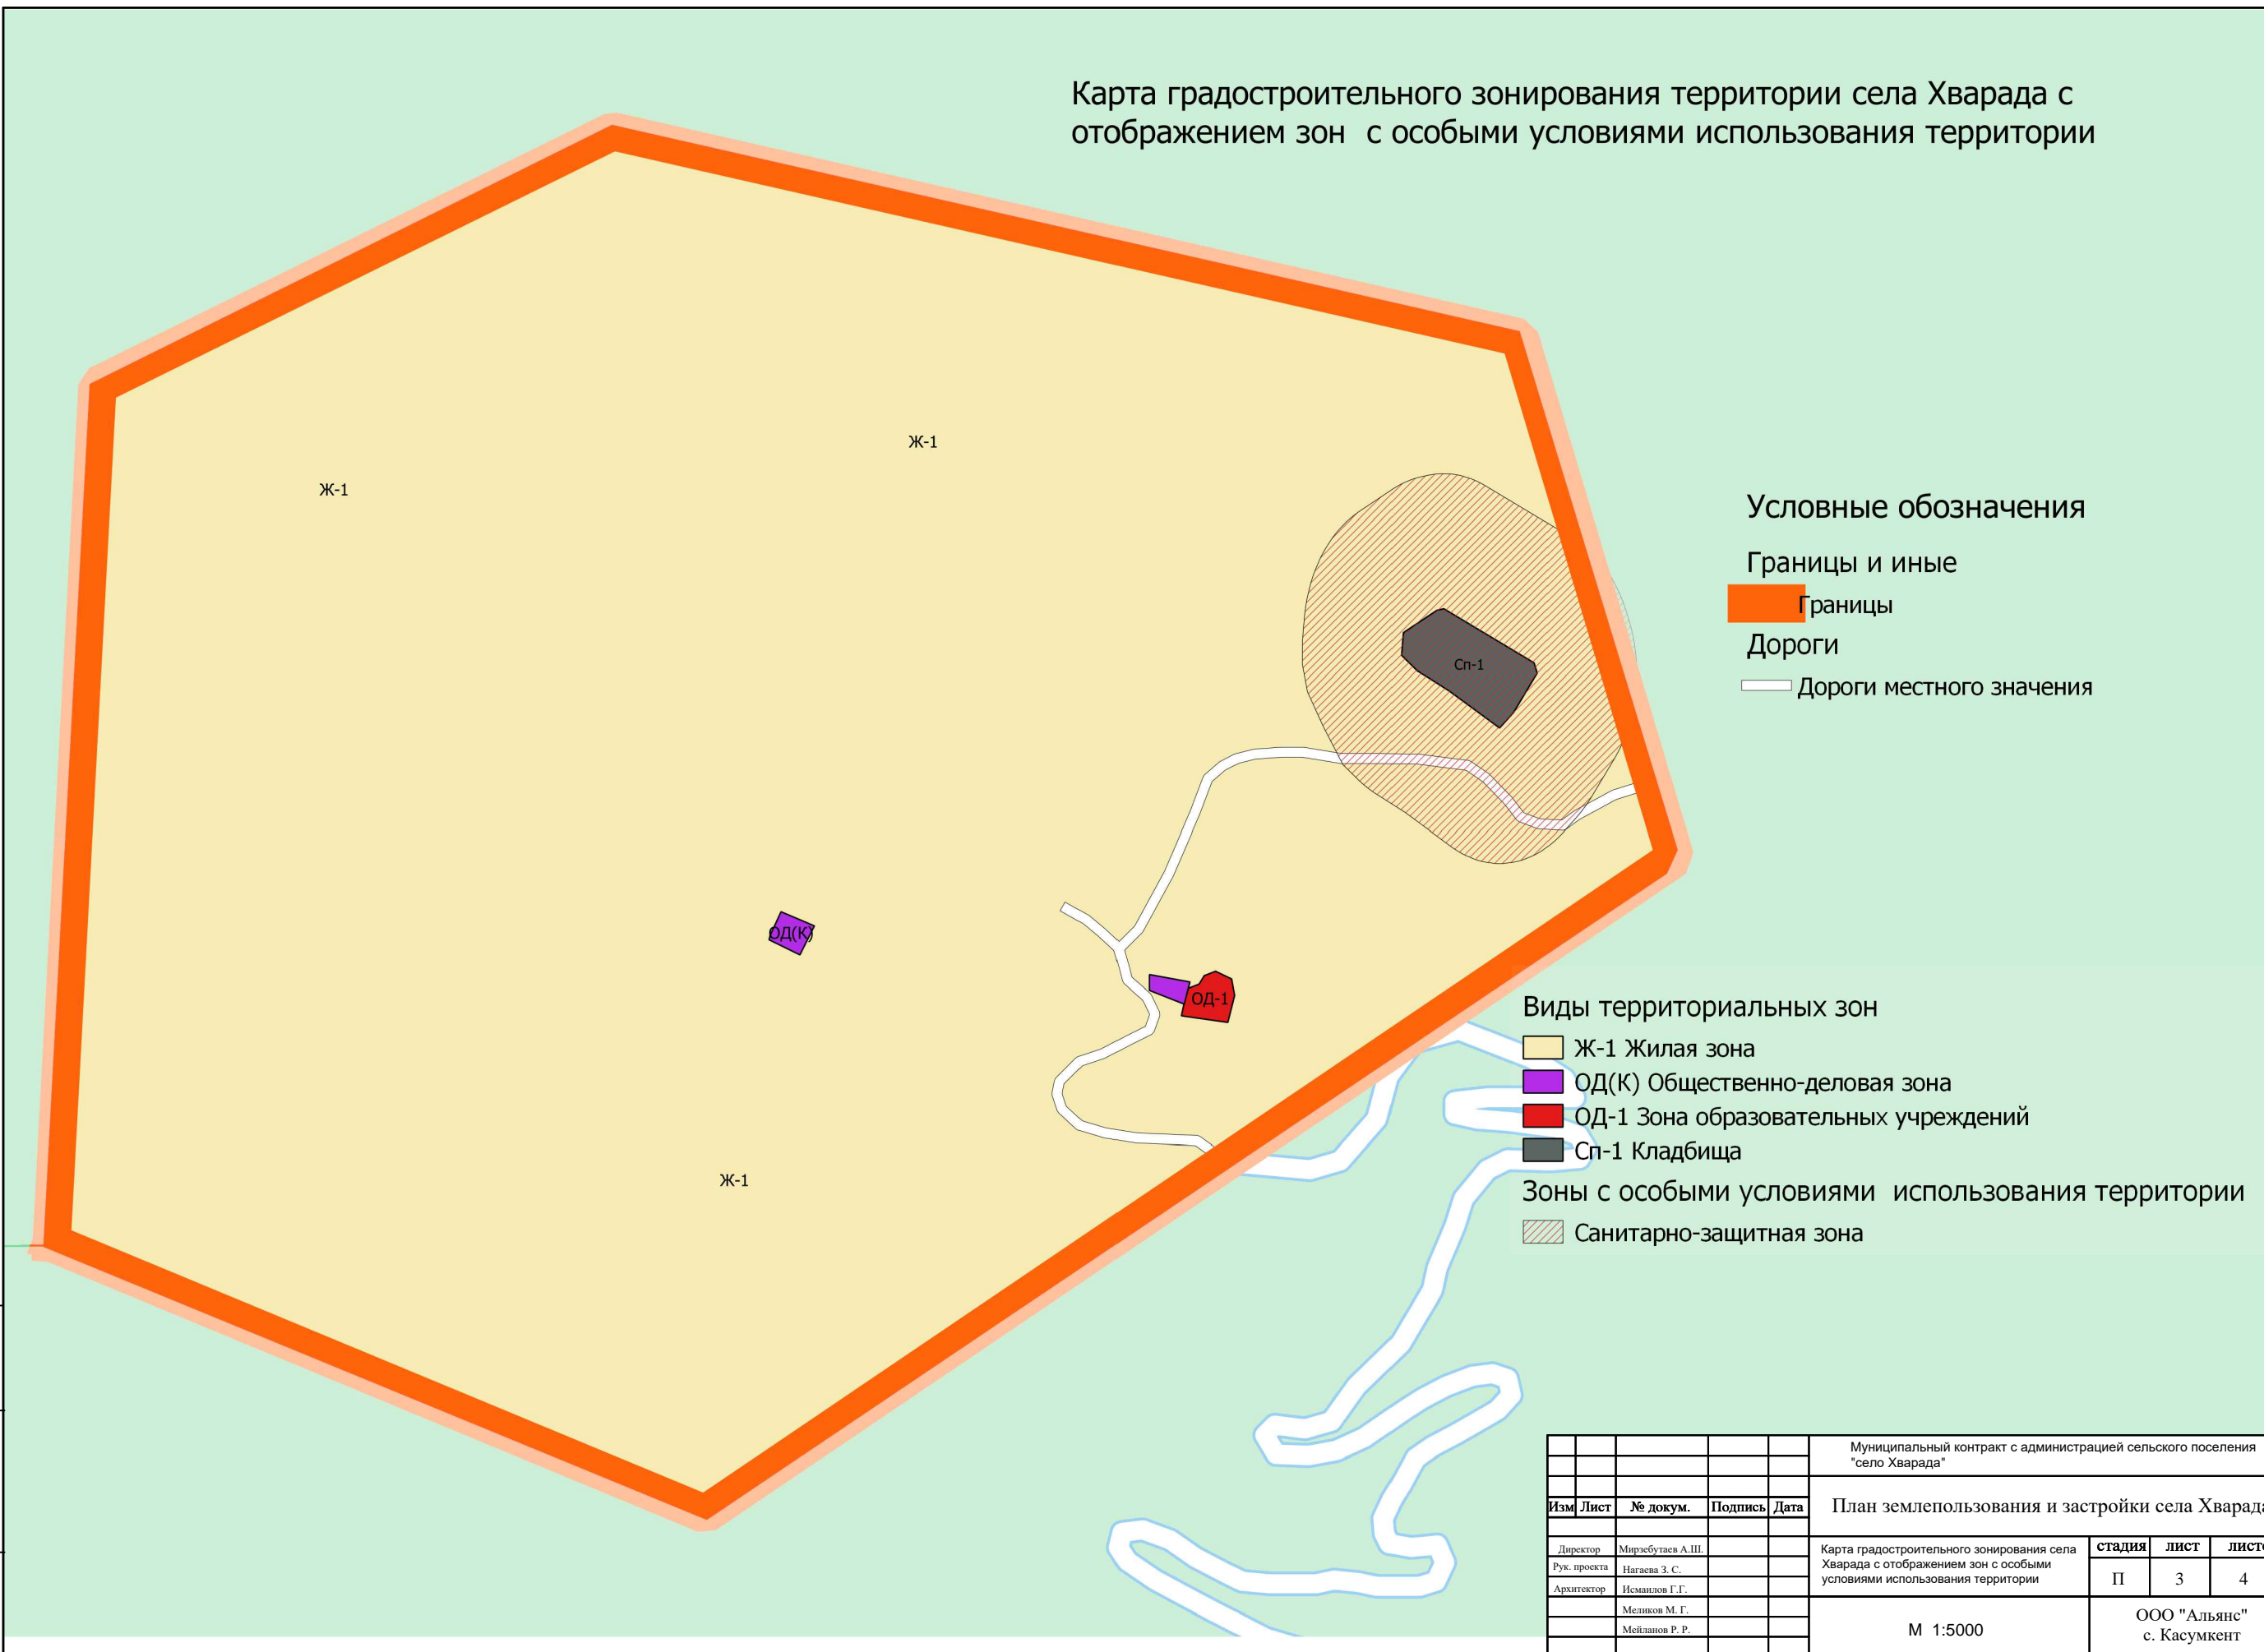

- Условные обозначения**
- Границы и иные
 - Границы
 - Дороги
 - Дороги местного значения

- Виды территориальных зон**
- Ж-1 Жилая зона
 - ОД(К) Общественно-деловая зона
 - ОД-1 Зона образовательных учреждений
 - Сп-1 Кладбища
- Зоны с особыми условиями использования территории**
- Санитарно-защитная зона

Инв. N подл. Подпись и дата. Взам. инв. N

Муниципальный контракт с администрацией сельского поселения "село Хварада"						
План землепользования и застройки села Хварада						
Изм	Лист	№ докум.	Подпись	Дата		
Директор	Мирзобутова А.Ш.				Карта градостроительного зонирования села Хварада с отображением зон с особыми условиями использования территории	
Рук. проекта	Нагаева З.С.					
Архитектор	Исмаилов Г.Г.					
	Меликов М.Г.				М 1:5000	
	Мейлинов Р.Р.					
				стадия	лист	листов
				П	3	4
				ООО "Альянс" с. Касумкент		