

# Карта градостроительного зонирования территории села Хвартикунь с отображением зон с особыми условиями использования территории

## Условные обозначения

### Границы и иные

— Границы

### Зоны с особыми условиями использования территории

▨ Санитарно-защитная зона

### Дороги

— Дороги местного значения

### Виды территориальных зон


Ж-1 Жилая зона

ОД(К) Общественно-деловая зона

ОД-1 Зона образовательных учреждений

ОД-2 Магазины, малое предпринимательство

Сп-1 Кладбища

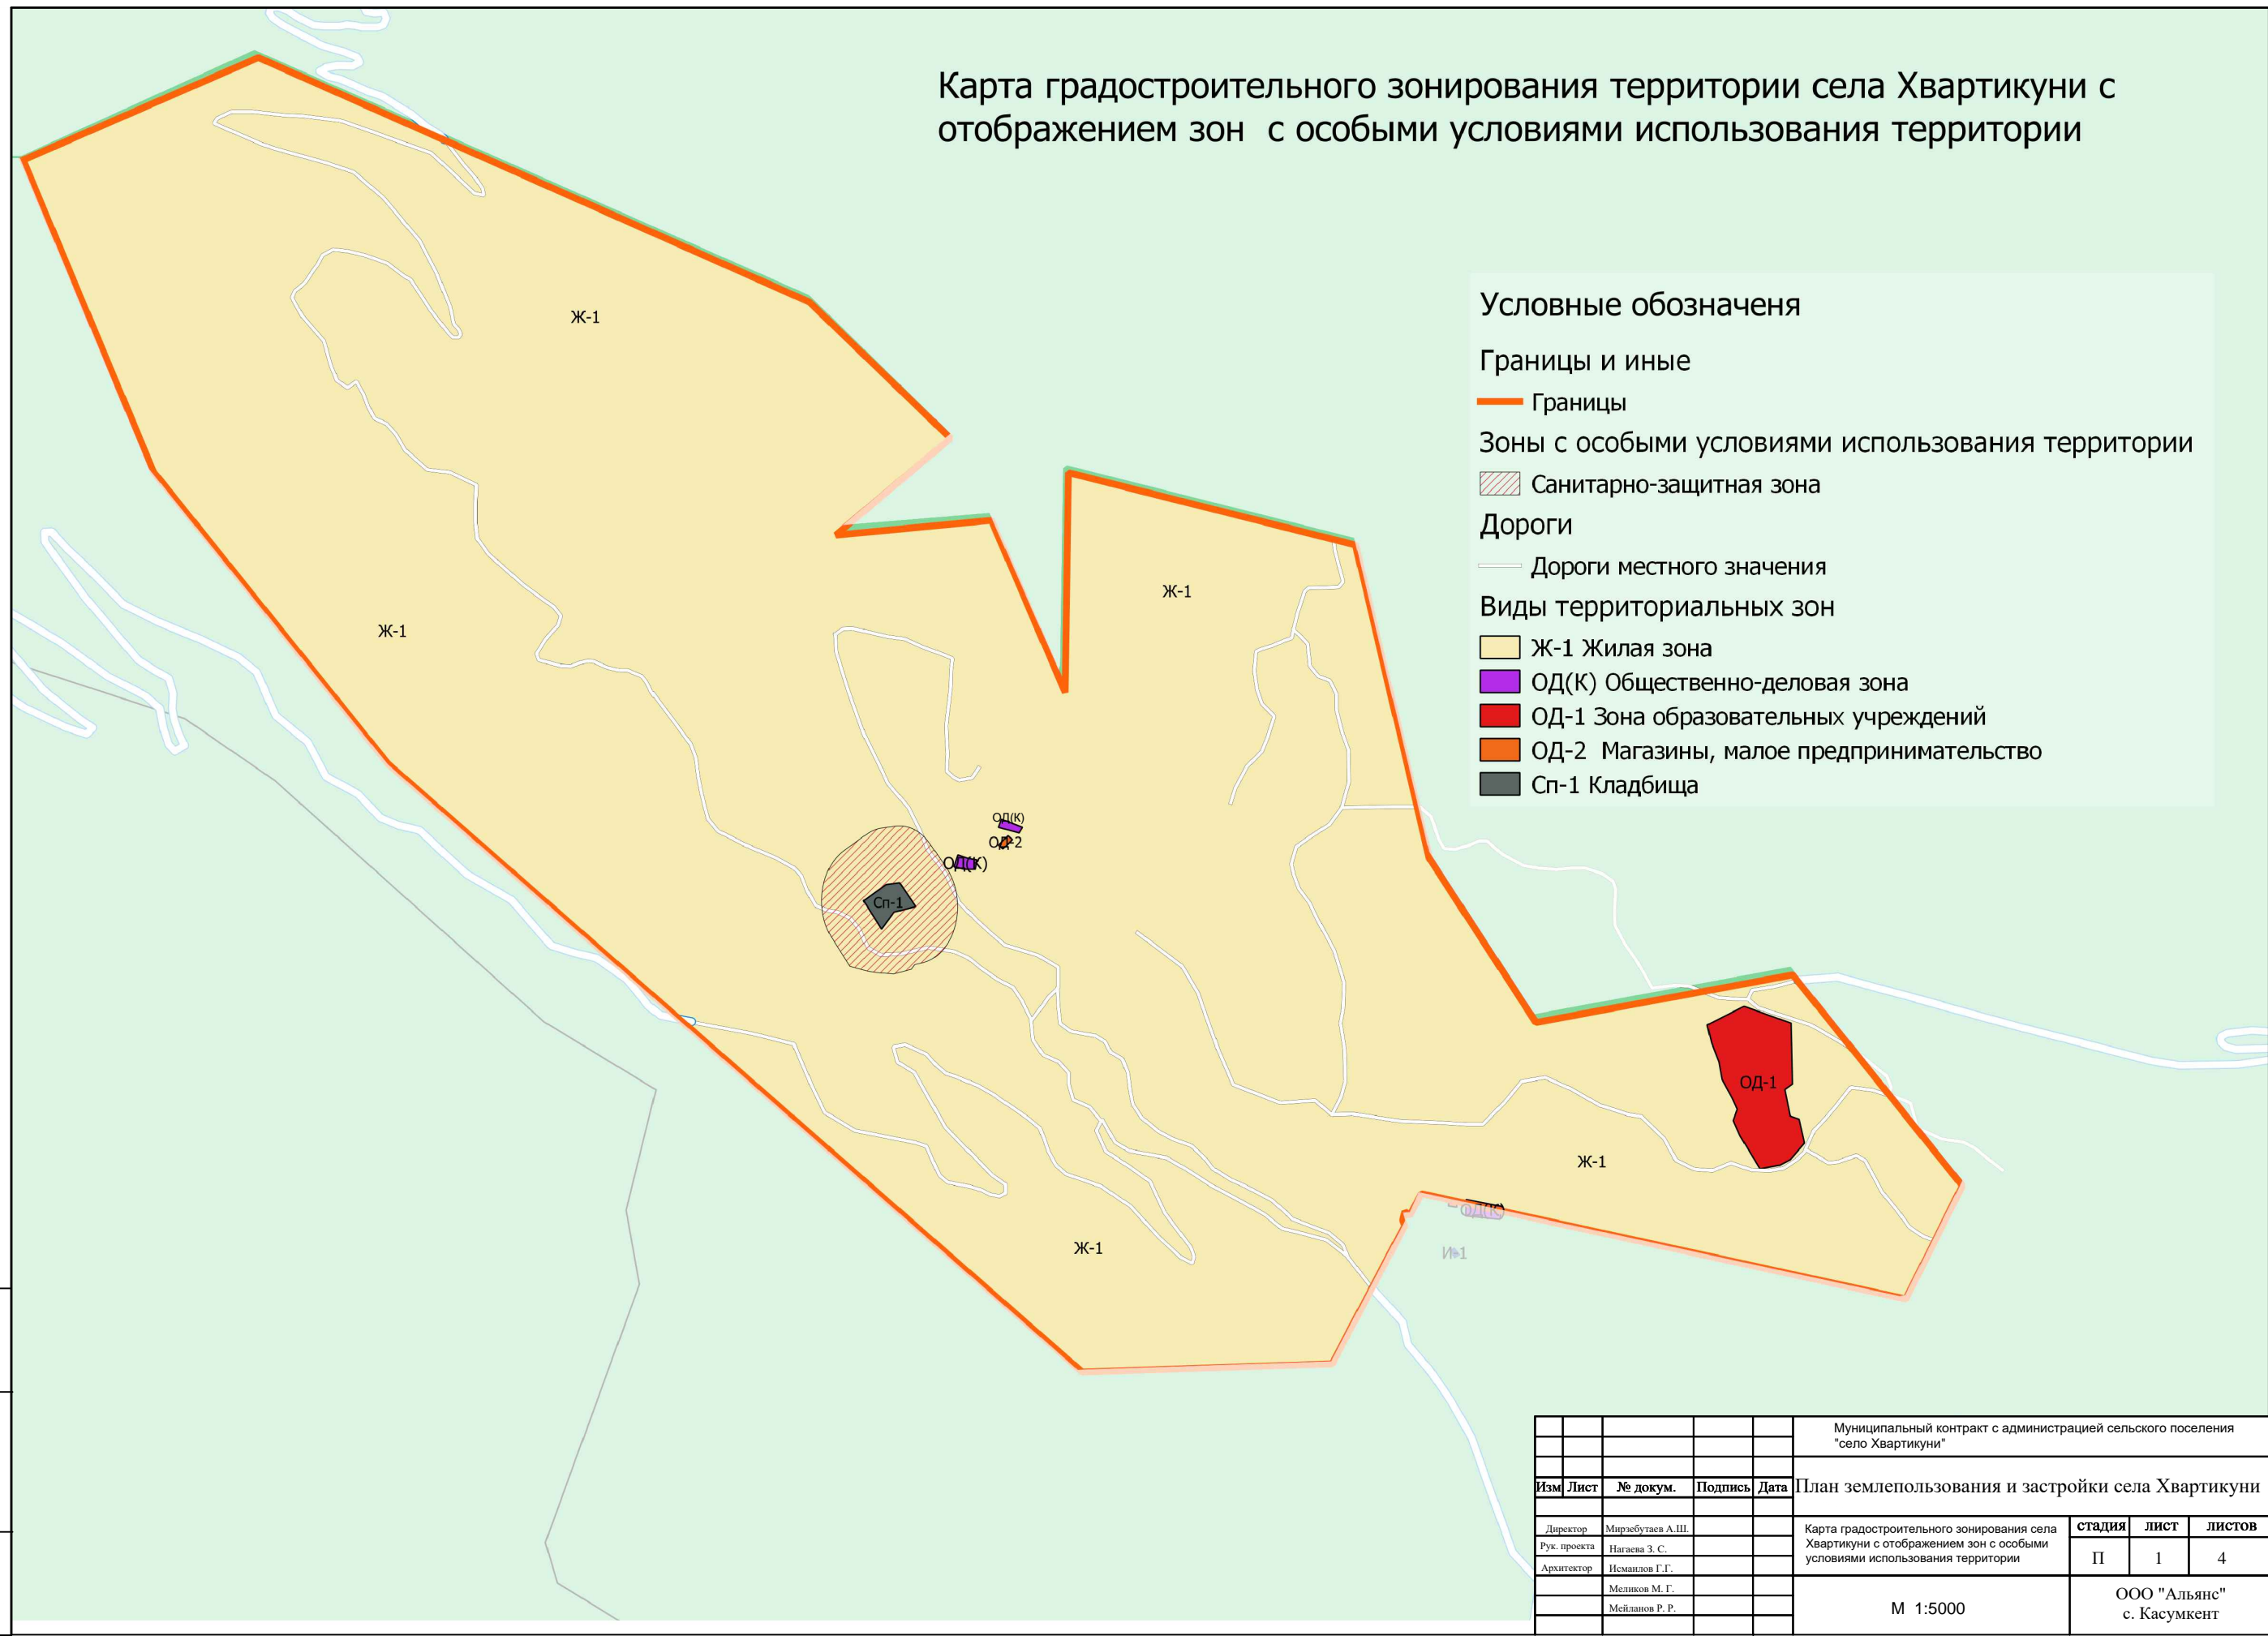

Инв. N подл. Подпись и дата. Взам. инв. N

Муниципальный контракт с администрацией сельского поселения "село Хвартикунь"					
Изм	Лист	№ докум.	Подпись	Дата	План землепользования и застройки села Хвартикунь
Директор	Мирзобутова А.Ш.				Карта градостроительного зонирования села Хвартикунь с отображением зон с особыми условиями использования территории
Рук. проекта	Нагаева З.С.				
Архитектор	Исмаилов Г.Г.				стадия лист листов П 1 4
	Меликов М.Г.				
	Мейлинов Р.Р.				М 1:5000 ООО "Альянс" с. Касумкент